

Wandversatz

CH Id: 79
DMX: 1.209


CH Id: 72
DMX: 1.240

Wandversatz

CH Id: 81
DMX: 1.273

CH Id: 82
DMX: 1.212

Beleuchtungszug 2

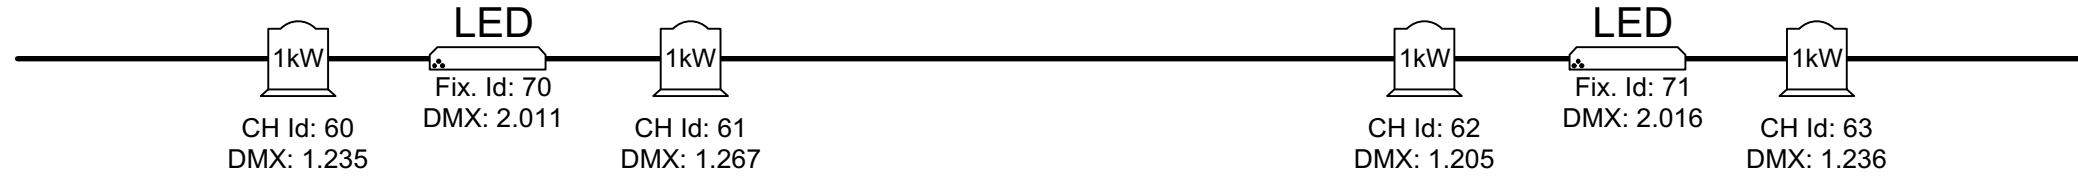

Wandversatz

CH Id: 83
DMX: 1.243



CH Id: 84
DMX: 1.274

Wandversatz

CH Id: 90
DMX: 1.218

CH Id: 89
DMX: 1.281

Turm Links

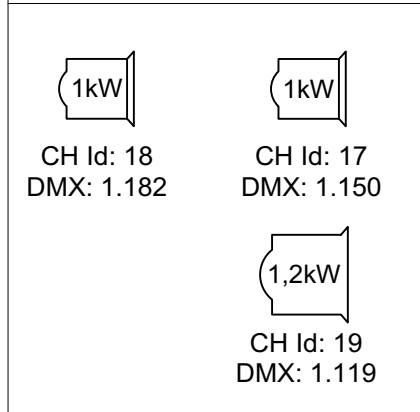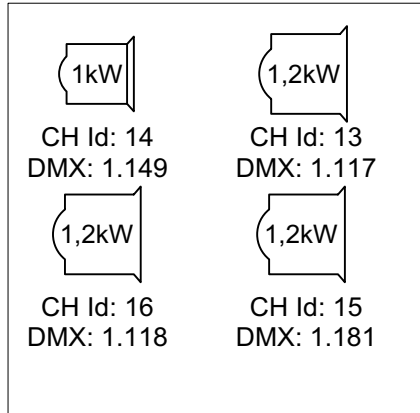

Wandversatz



CH Id: 85
DMX: 1.217

CH Id: 86
DMX: 1.249

Beleuchtungszug 1




Turm Rechts

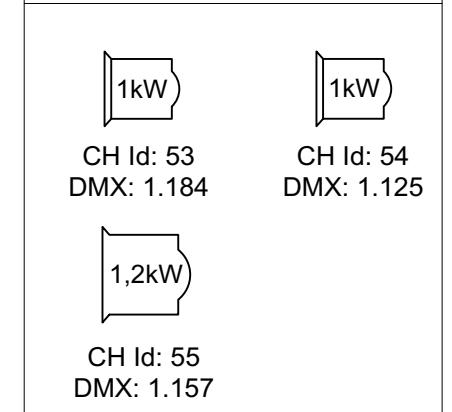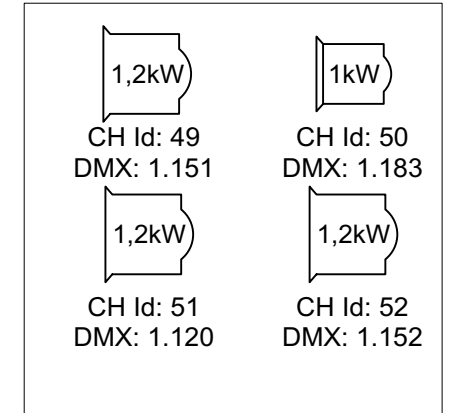

Wandversatz

CH Id: 87
DMX: 1.217

CH Id: 88
DMX: 1.249

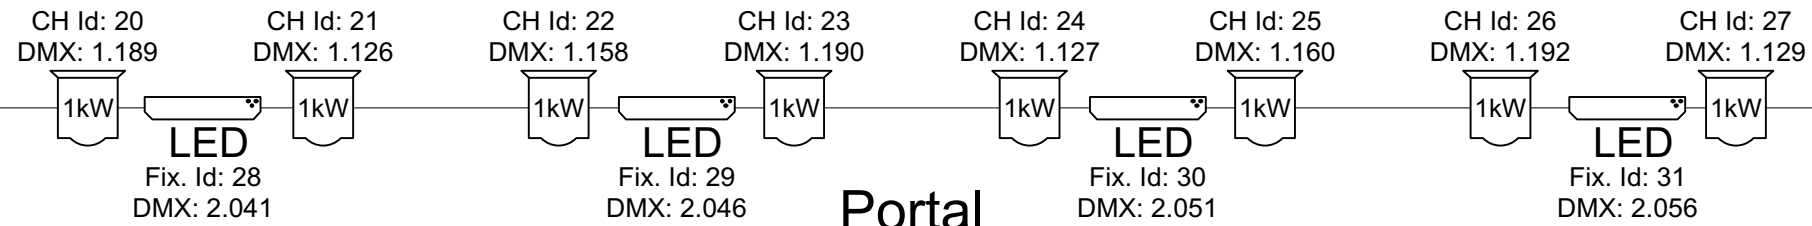

Portal