




## Beleuchtungszug 2

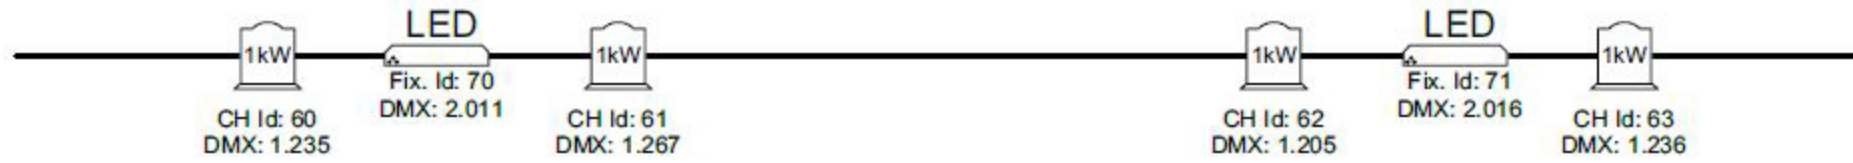

Wandersatz  
CH Id: 81  
DMX: 1.273  
CH Id: 82  
DMX: 1.212

Wandersatz  
CH Id: 90  
DMX: 1.218  
CH Id: 89  
DMX: 1.281


## Turm Links

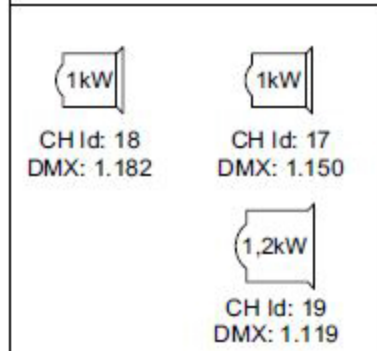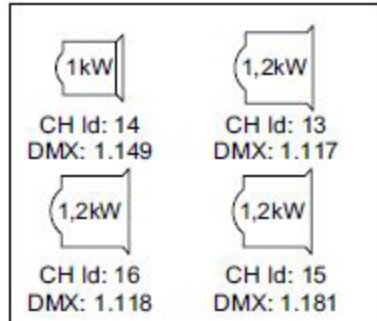



Wandersatz

CH Id: 87  
DMX: 1.217  
CH Id: 88  
DMX: 1.249

## Beleuchtungszug 1

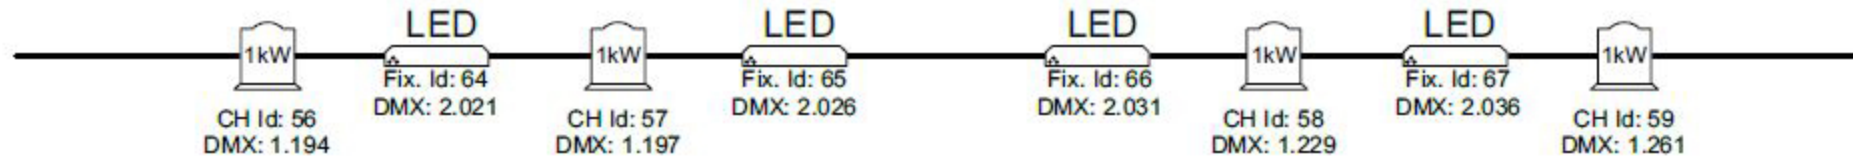

## Turm Rechts

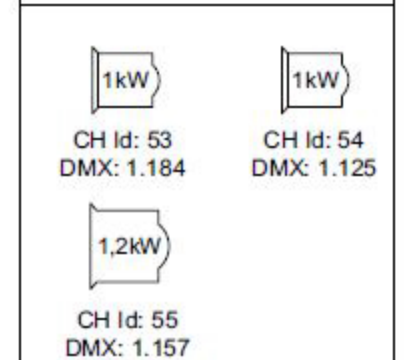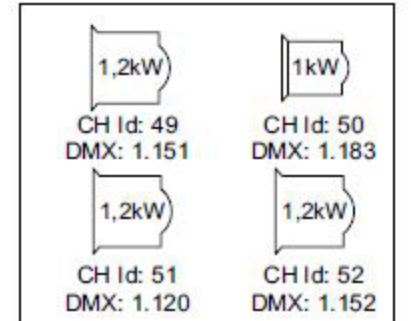

Wandersatz

CH Id: 87  
DMX: 1.217  
CH Id: 88  
DMX: 1.249

## Portal

