Stadthalle Göppingen

Bühnenhaus - Bühnenplan - Maßstab 1:10

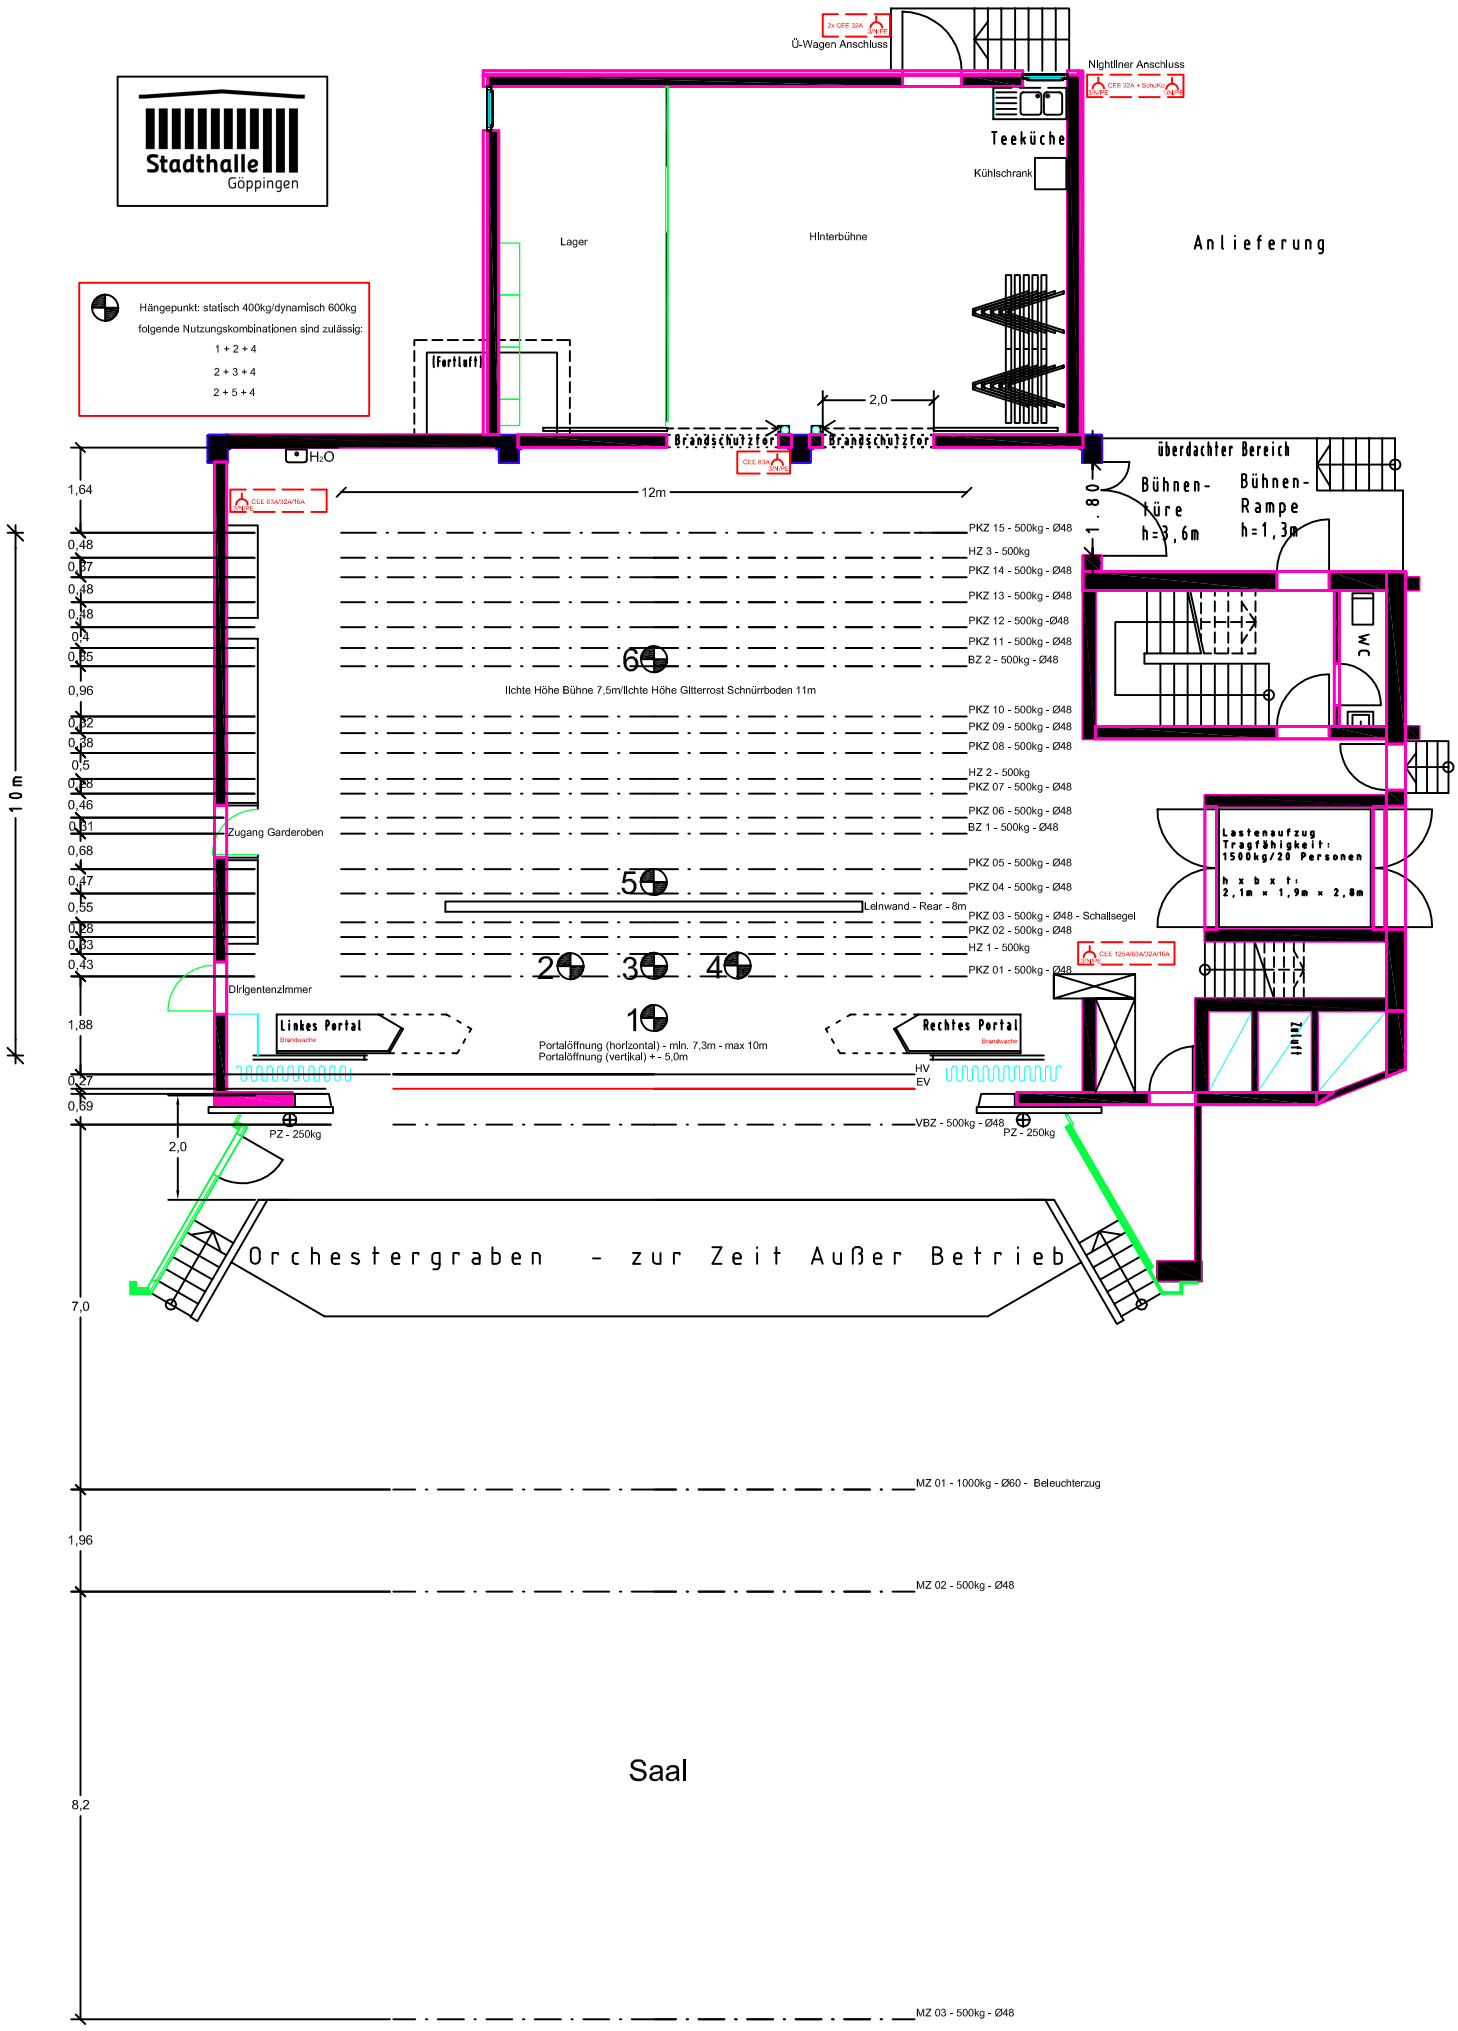

November 2018 - Michael Welzel